LEGENDA

rotazione: 8°

KEYPLAN

SDF - STATO DEI LUOGHI

- Limiti amministrativi comunali
- Idrografia
  - 1 Canale Manchetta
  - 2 Torrente Cantagalli
  - 3 Fiume Bagni
  - 4 Torrente Spilinga
  - 5 Lago La Vota Piraina
  - 6 Lago La Vota Piccola
  - 7 Lago La Vota
  - 8 Torrente Casale
- Tessuto edilizio e Infrastrutture per la mobilità e i trasporti
  - A2 Autostrada del Mediterraneo A2
  - SS18 Strada Statale Tirrena Inferiore SS18
  - SS280 Strada Statale dei due Mari SS280
  - RTN Ferrovia Tirrenica Meridionale
  - FCL Ferrovia Lamezia Terme - Catanzaro Lido

Aree verdi, pavimentazioni e arredo urbano esistenti

- vegetazione varia a medio e alto fusto
- area verde agricola
- vegetazione ripariale
- area verde urbana
- promenade pedonale
- marciapiede
- panchine e sedute
- illuminazione

PROGETTUALITA' IN CORSO DI PIANIFICAZIONE O DI REALIZZAZIONE

Progetti di interesse territoriale

1. Comune di Gizzeria " Realizzazione dei percorsi, sentieri nell'area parco, ivi compresa la rinaturalizzazione delle aree sponde laghi"
2. Aeroporto di Lamezia Terme "Riqualificazione delle viabilità di accesso e delle aree di sosta"

Pista Ciclabile - Tronco 2 (Tracciato 3,1 km)
pista ciclabile di competenza del Comune di Lamezia Terme

Attraversamenti

A. Attraversamento Spilinga di competenza del comune di Lamezia Terme
B. Attraversamento Cantagalli di competenza del Consorzio di Bonifica

Percorso ciclopedonale - tronco 4 (Tracciato1,0 km)
percorso ciclopedonale Parco naturalistico in corso di realizzazione di competenza del Comune di Gizzeria

SDP - STATO DI PROGETTO INTERVENTI CISL05

- perimetro interventi CIS L05 DEMOLIZIONI
- Pista ciclabile - Tronco 1 (Tracciato 0,9 km) — Pista ciclabile di competenza Sacal nel Comune di Lamezia Terme
- Pista ciclabile - Tronco 3 (Tracciato 3,0 km) — Pista ciclabile di competenza Sacal nel Comune di Gizzeria

Elementi architettonici e di interesse urbano

- Bike Point
  - A. Lamezia Terme Aeroporto
  - B. Gizzeria Lungomare
- Parco Polivalente
- Stazione Ecologica
- Area parcheggio
- Attraversamento Torrente Casale

Aree verdi, elementi naturalistici e land art, pavimentazioni e arredo urbano di progetto

- A. alberi igrofili e ripariali
- B. alberi da frutto
- C. arbusti
- D. alberi mesofili
- E. piante aromatiche
- sentieri edi aree di sosta in terra battuta
- area verde di progetto
- tronchi per contenimento dislivelli
- pavimentazione lignea
- pavimentazione industriale in cls
- pavimentazione autobloccante drenante
- asfalto per viabilità carrabile
- marciapiede
- Totem informativi
- staccionata in legno
- segnaletica verticale
- segnaletica orizzontale
- recinzione orsogrill
- sbarre veicolari
- panchine e sedute
- illuminazione

Illuminazione stazione ecologica

VOCI COMPUTO DI RIFERIMENTO:
NP.07; NP.09;
CAL25_PR.P73.006.002;

3	Proiecttore urbano (montaggio su palo) [3000K 38W 230Vac] + 5m fuori terra	n 14
9	Proiecttore urbano (montaggio su palo) [3000K 38W+38W 230Vac] + 5m fuori terra	n 2
2	Profili lineari da esterno e immersione [3000K 63W 230Vac]	n 17
	Installazione su fronte trave delle strutture a copertura dei rifiuti h da terra 5.10 m	
	videocamere di sorveglianza installate sui pali fuori terra dell'illuminazione	n 8

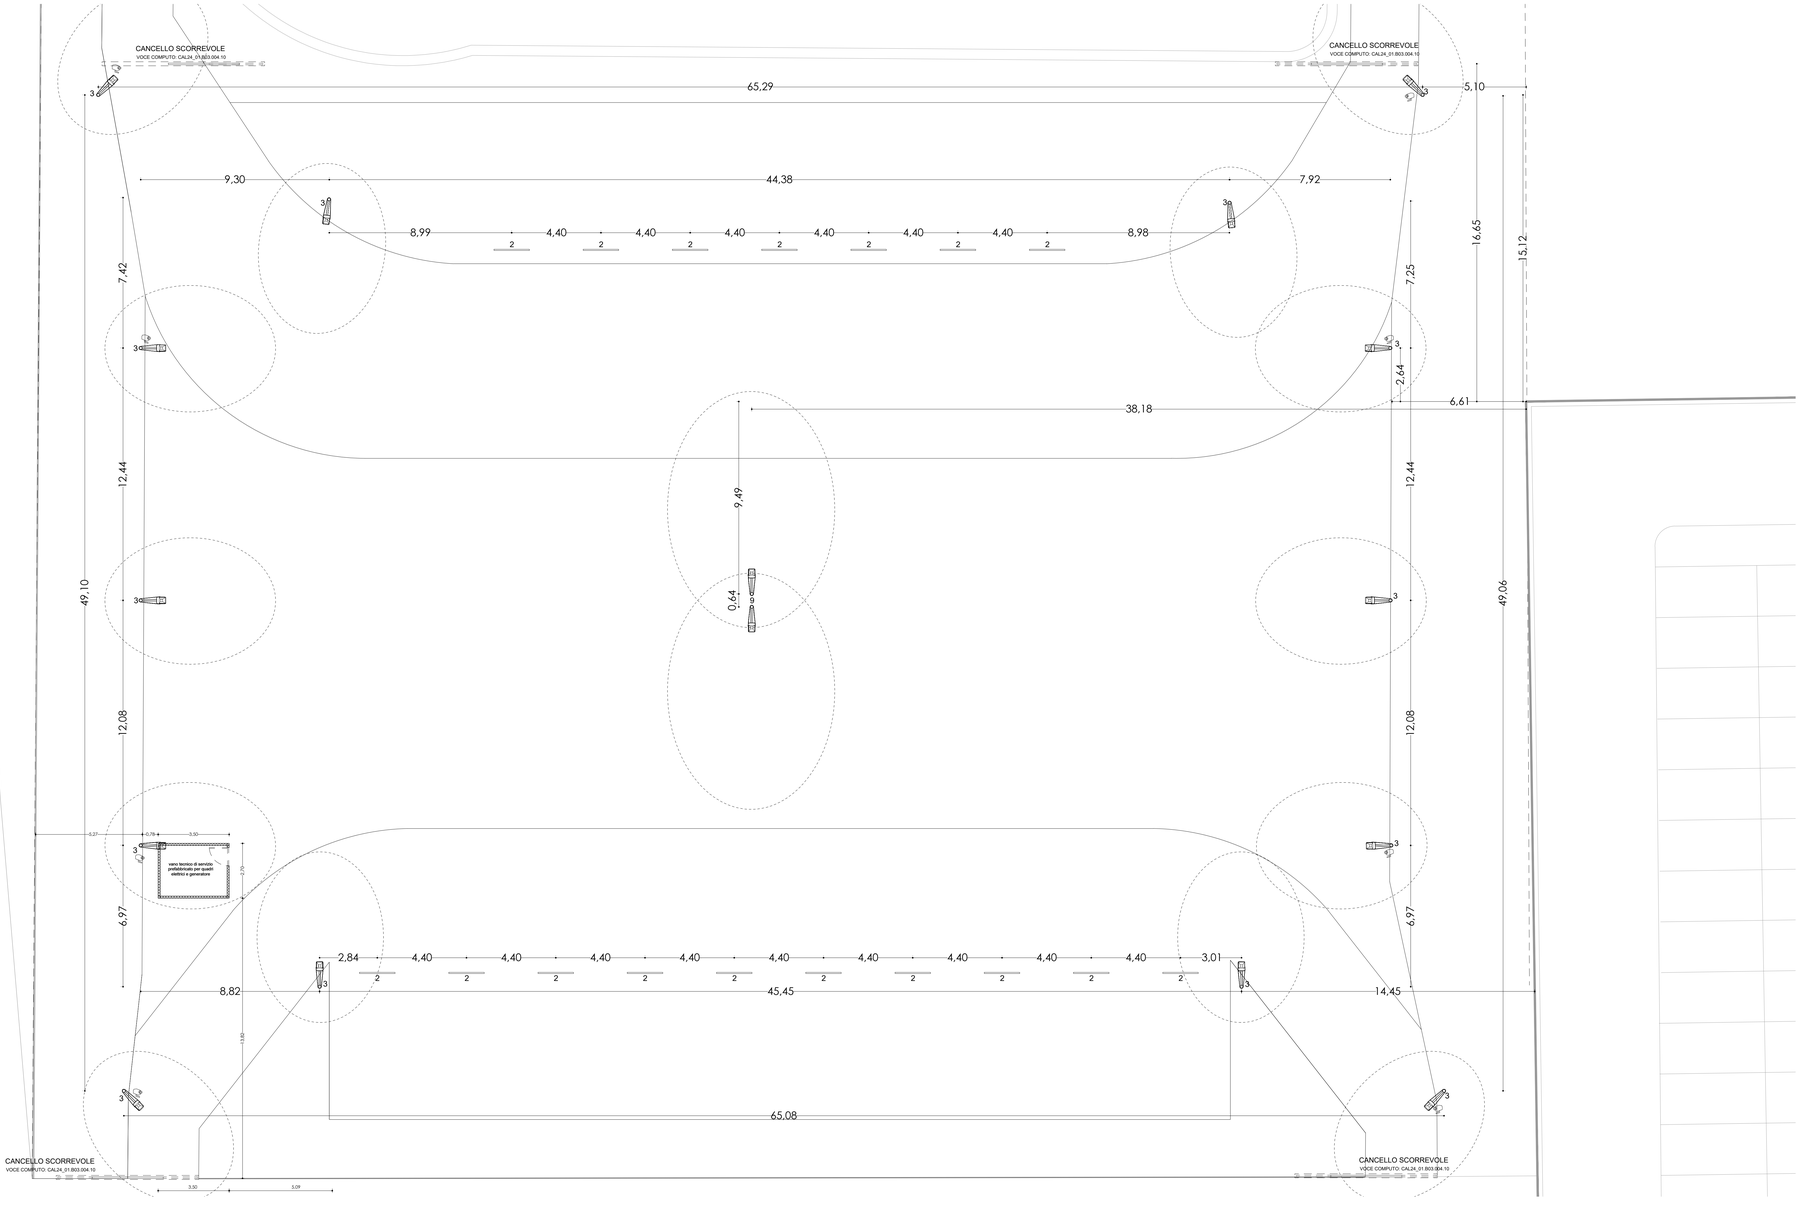

Finanziato dall'Unione europea NextGenerationEU
FSC Fondo per lo Sviluppo e la Coesione
INVITALIA
SACAL
ENAC
Comune di Lamezia Terme
Comune di Gizzeria
Ministero dell'Istruzione e del Merito
Ministero dell'Università e della Ricerca
MINISTERO DELL'ISTRUZIONE E DEL MERITO
MEF Ministero dell'Economia e delle Finanze
Mims Ministero delle Infrastrutture e dei Trasporti
Ministero delle Infrastrutture e dei Trasporti
MINISTERO DEL TURISMO

SACAL

Società Aeroportuale Calabrese
Crotone, Lamezia Terme, Reggio Calabria

A.U. - Amministratore Unico: Marco FOMARO
Direttore Generale: Ing. Antonio TAMBURO
Post Holder Manutenzione: Ing. Filippo MALAFARINA
Post Holder Terminal: dott.ssa Sabina MILETO
RSP Ing. Matteo MASTROIANNI
RSPP SACAL - DI.SI.LUX SI.SR dott. Cosimo NISSI

RIQUALIFICA AMBIENTALE DELLA FASCIA NORD DELL'AEROPORTO CON REALIZZAZIONE DI PISTA CICLABILE PER LA VALORIZZAZIONE ECOSOSTENIBILE DELLA FASCIA COSTIERA (POLO DELLA VELA) E DEL LAGO LA VOTA

CIG: A0159668F5 CUP: H81D22000009002

Ambito di intervento: Trasporti e mobilità sostenibili – Fondi CIS scheda L05

PROGETTO ESECUTIVO

OPERE IN PROGETTO
Lamezia Terme Stazione ecologica_stato di progetto_approfondimento layout terminali impiantistici e illuminotecnici

PROGETTISTI:

Mandataria: HYpro

Mandanti: CORFONE + PARTNERS studio for urban architecture — **Ph.D. Arch. Cesare CORFONE**

SGMadeo — **Archiest. Simone Giosue MADEO**

TEAM DI LAVORO

Responsabile progettazione opere infrastrutturali V.02: **Ing. Michele SIGNINO**
Responsabile progettazione opere strutturali S.04 - Resp.ITACA: **Ing. Maurizio CARUSO**
Responsabile progettazione opere impiantistiche IE.04: **Ing. Raffaele CANDELLO**
Responsabile progettazione interventi naturalistici e paesaggistici P.01: **Arch. Cesare CORFONE**
Responsabile progettazione edile E.19-I.E.20: **Arch. Cesare CORFONE**
Archeologo: **Archiest. Simone Giosue MADEO**
Geologo: **Geol. Giuseppe CERCHIARO**
Direttore operativo Geologo: **Geol. Giovanni DE FAZIO**
Coordinatore per la sicurezza in fase di Progettazione: **Ing. Roberto NUCCI**

Progettista e responsabile integrazione e prestazioni specialistiche: **Ing. Daniele NUCCI**

ORDINE INGEGNERI COSENZA — Ingegnere DANIELE NUCCI — n. 2038 — Sezione Civile Ambientale

COMMITTENTE

S.A.CAL. S.p.A
Società Aeroportuale Calabrese
Via Aeroporto - 88046 Lamezia terme(CZ) ITALIA
Tel. + 39 0968-414212

PH Progettazione
Ing. Stefania RAMONDO

PH Manutenzione
Ing. Filippo MALAFARINA

RESPONSABILE UNICO DEL PROCEDIMENTO
Ing. Matteo MASTROIANNI

Approvazione ENAC

Approvazione ENTI

CODICE ELABORATO: PE_OP_03_TAV_12_B

SCALA: 1:100

REV.	DATA	DESCRIZIONE	REDATTO	VERIFICATO	APPROVATO
00	Luglio 2025	PRIMA EMISSIONE	C. CORFONE	C. CORFONE	D. NUCCI
01	Luglio 2025	SECONDA EMISSIONE	C. CORFONE	C. CORFONE	D. NUCCI